


Сільські вулиці (дороги) проектні

Поперечний профіль вулиць

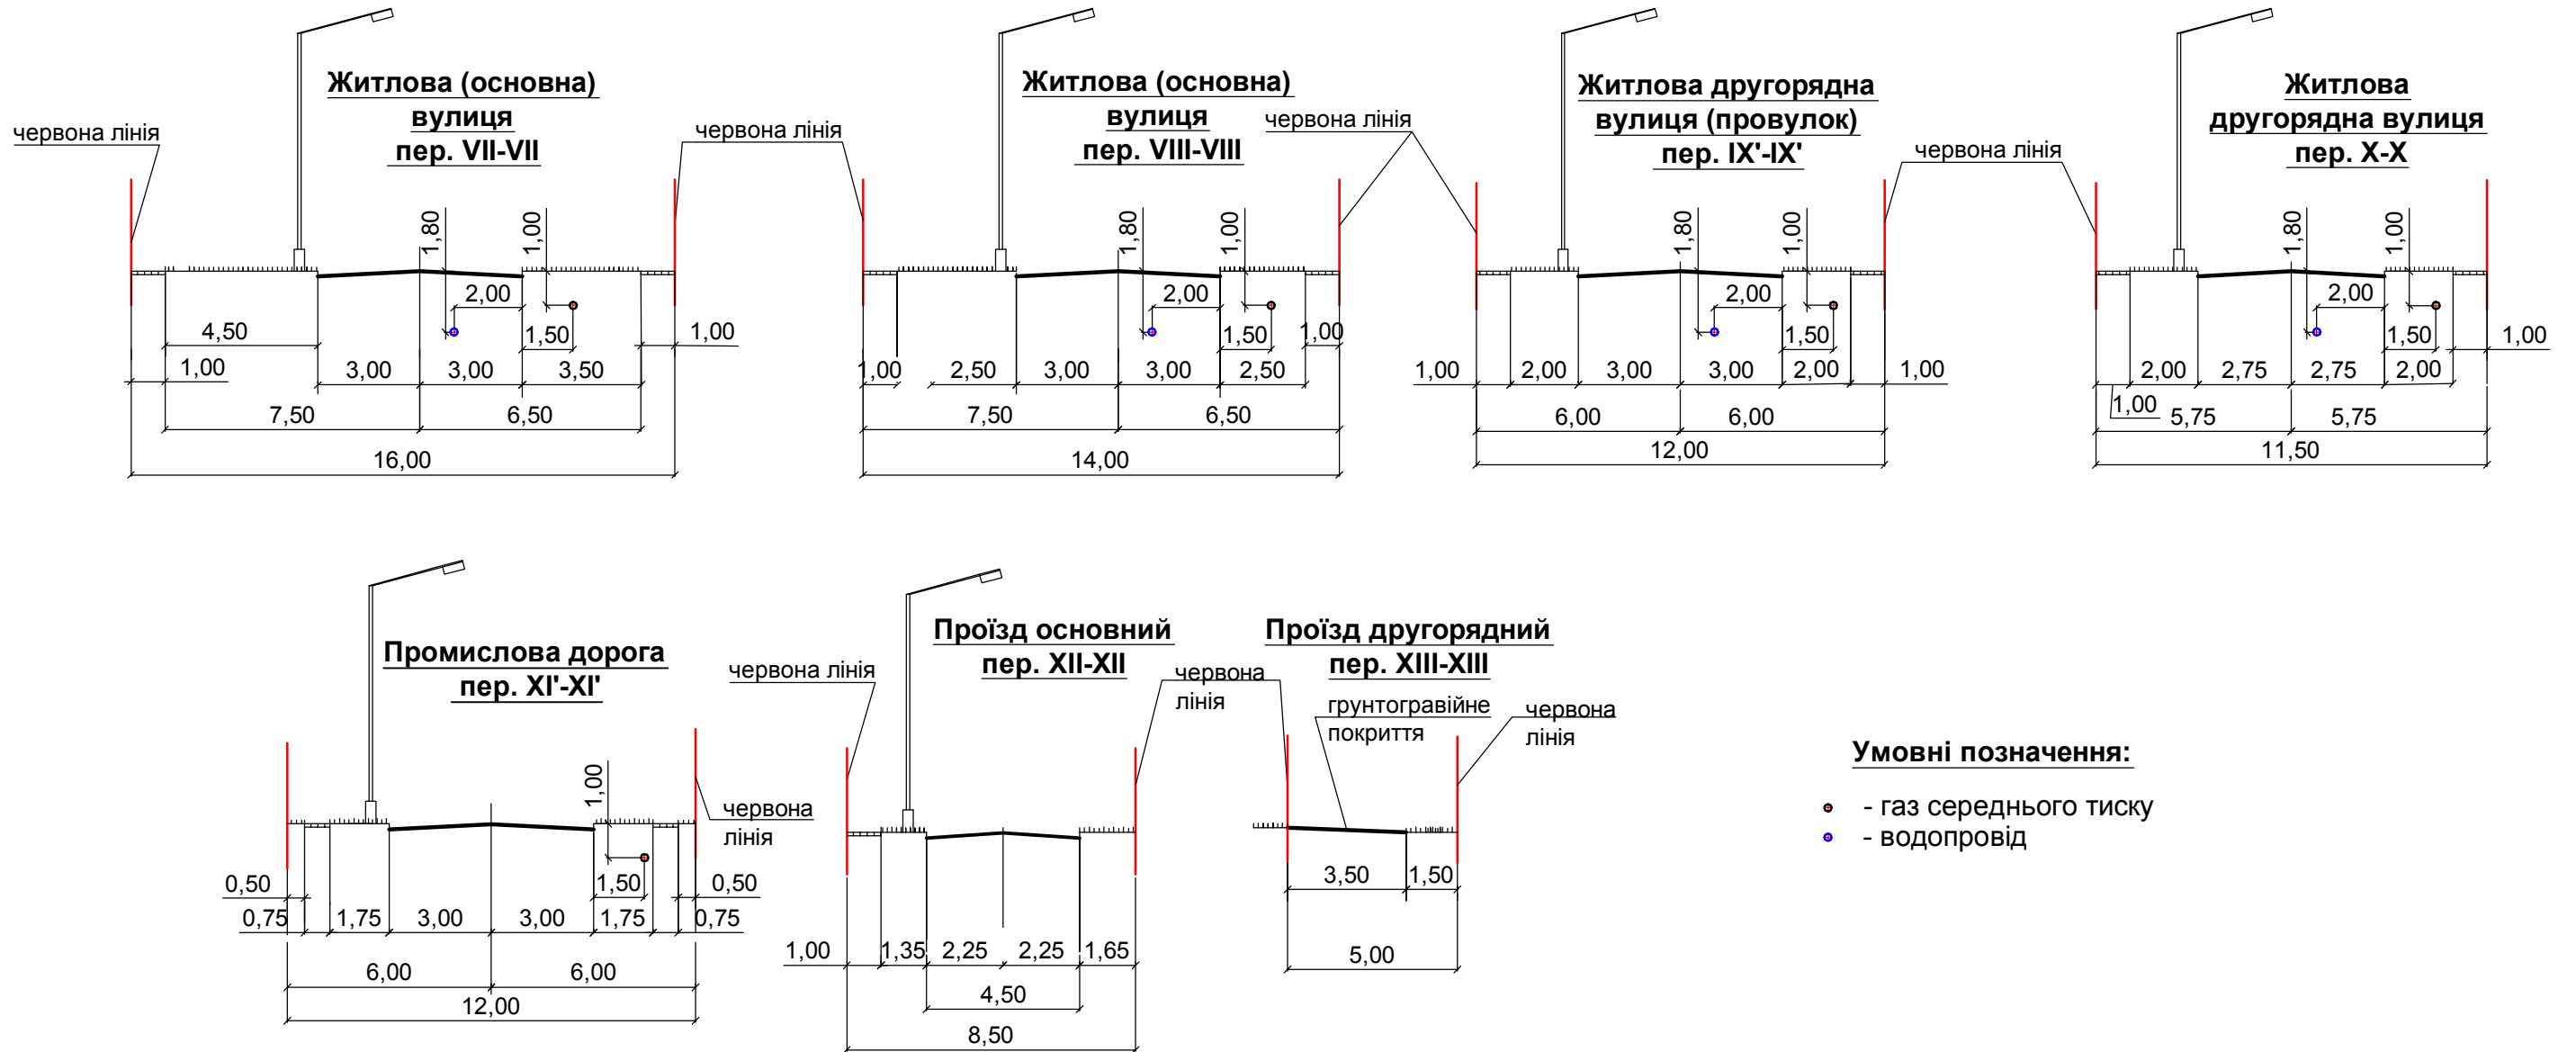

Примітки:

1. Розташування інженерних мереж по вулицям див . аркуш МД-7
2. Наявність чи відсутність запроектованих інженерних мереж уточнювати по арк . МД-7
3. При розташуванні забудови з однієї сторони дороги , тротуари вздовж проїжджої частини розташовуються також з однієї сторони - зі сторони забудови

						22-14-МД		
						Зміни до генерального плану с . Нова Басань Новобасанської сільської ради Бобровицького району Чернігівської області		
Зм.	Кільк.	Аркуш	№ док.	Підпис	Дата	Стадія	Аркуш	Аркушів
		ГАП	Травка-Бабенко			РП	6	
Перевірів		Бескоровайна				Креслення поперечних профілів вулиць М 1 : 200		
Розробив		Кривенко						
Н. контроль		Травка В.А.						
						ПП "Архітектурно-будівельна майстерня Травки З .С." м. Черніїв		

Погоджено	
Замість інв. №	
Підпис і дата	
Інв. № ор.	