



ОСНОВНІ ПОКАЗНИКИ ПО ДЕТАЛЬНОМУ ПЛАНУ ТЕРИТОРІЇ

Поз.	Найменування	Одиниця виміру	Площа
1	Площа ділянки проектування	м ²	18 690,00
2	Площа забудови	м ²	2 732,98
3	Площа покриття	м ²	7 350,00*
4	Площа озеленення	м ²	5 672,42*

* дані наведені для території в межах ділянки проектування

УМОВНІ ПОЗНАЧЕННЯ:

- межа відведеної земельної ділянки (огорожа)
- червона лінія вулиці Чернігівська
- межа проїзної частини вулиці
- покриття асфальтобетонне
- покриття щепеневе
- проектна відмітка планування
фактична відмітка рельєфу
- напрямок руху поверхневих вод

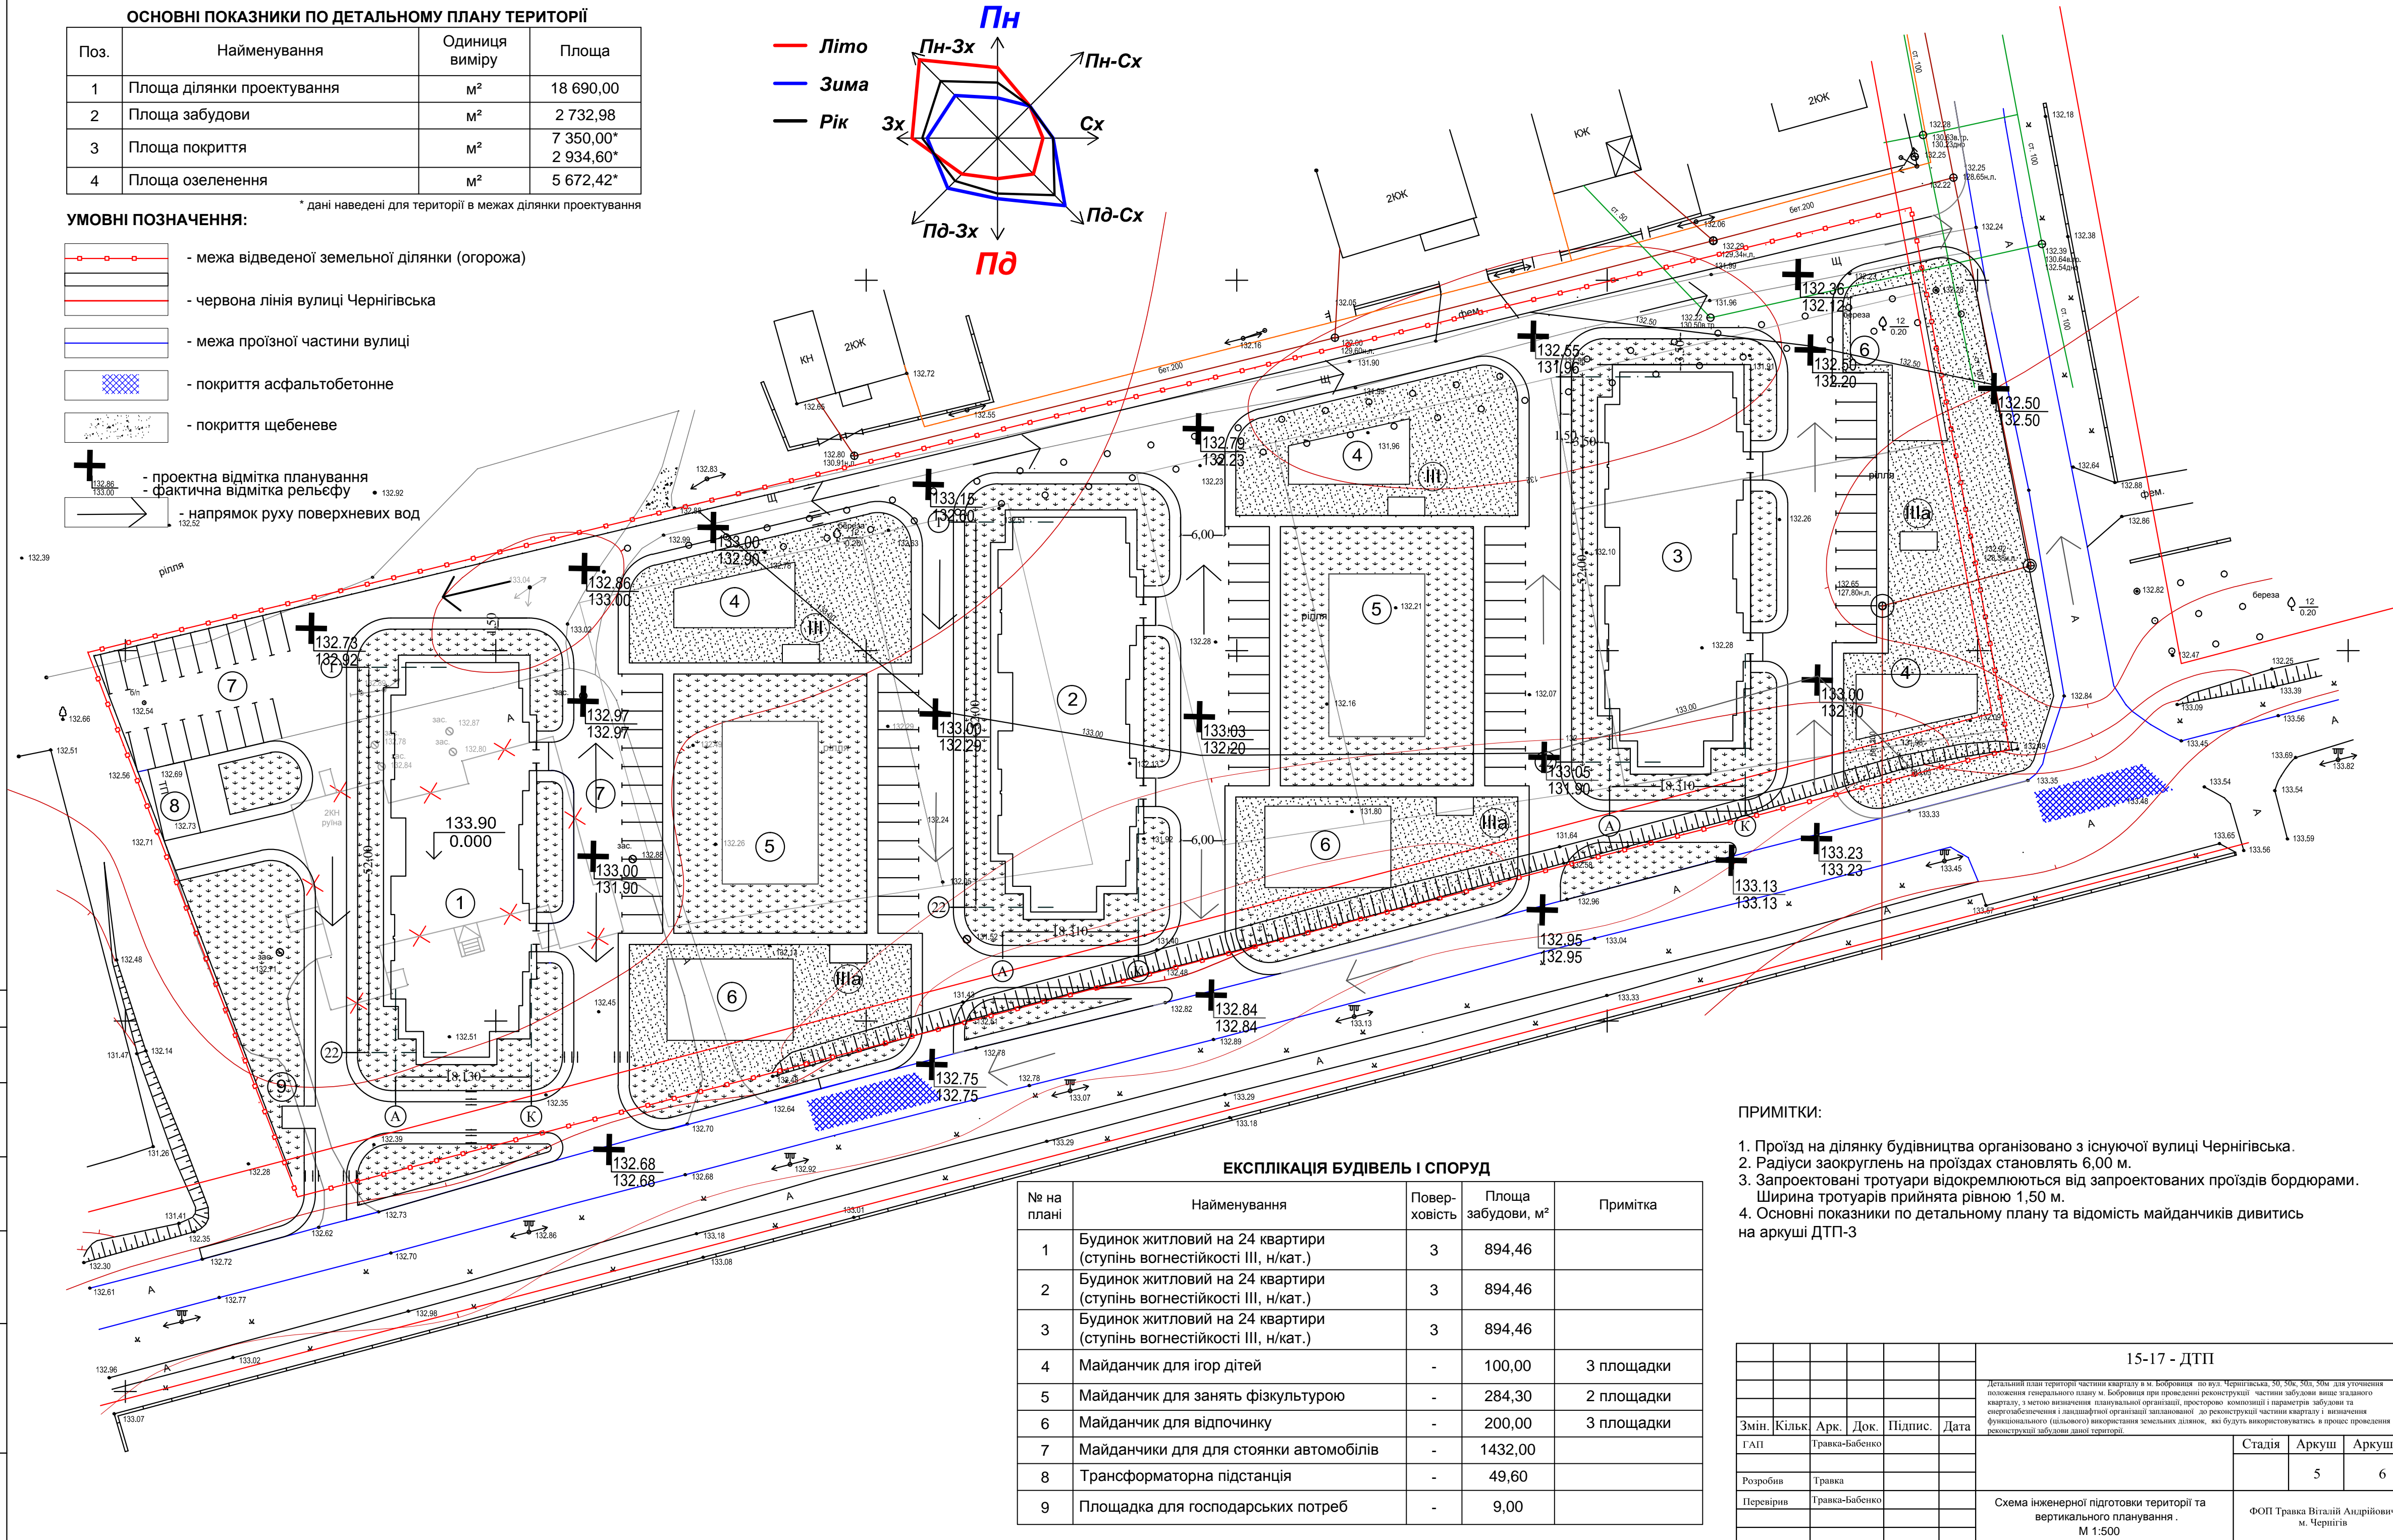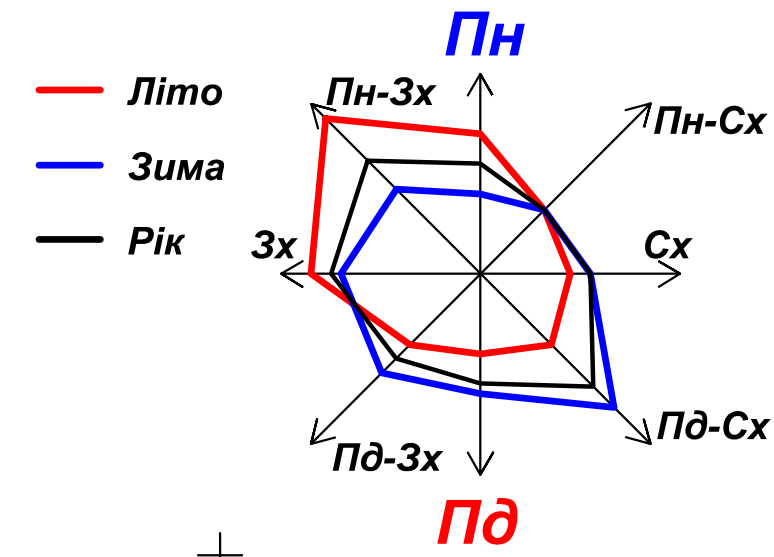

ЕКСПЛІКАЦІЯ БУДІВЕЛЬ І СПОРУД

№ на плані	Найменування	Поверховість	Площа забудови, м ²	Примітка
1	Будинок житловий на 24 квартири (ступінь вогнестійкості III, н/кат.)	3	894,46	
2	Будинок житловий на 24 квартири (ступінь вогнестійкості III, н/кат.)	3	894,46	
3	Будинок житловий на 24 квартири (ступінь вогнестійкості III, н/кат.)	3	894,46	
4	Майданчик для ігор дітей	-	100,00	3 площадки
5	Майданчик для занять фізкультурою	-	284,30	2 площадки
6	Майданчик для відпочинку	-	200,00	3 площадки
7	Майданчики для для стоянки автомобілів	-	1432,00	
8	Трансформаторна підстанція	-	49,60	
9	Площадка для господарських потреб	-	9,00	

ПРИМІТКИ:

- Проїзд на ділянку будівництва організовано з існуючої вулиці Чернігівська.
- Радіуси заокруглень на проїздах становлять 6,00 м.
- Запроектовані тротуари відокремлюються від запроектованих проїздів бордюрами. Ширина тротуарів прийнята рівною 1,50 м.
- Основні показники по детальному плану та відомість майданчиків дивитись на аркуші ДТП-3

15-17 - ДТП							
Змін.	Кільк.	Арк.	Док.	Підпис.	Дата		
ГАН		Травка-Бабенко					
Розробив		Травка					
Перевірив		Травка-Бабенко					
Схема інженерної підготовки території та вертикального планування. М 1:500					Стадія	Аркуш	Аркушів
						5	6
					ФОП Травка Віталій Андрійович м. Чернівці		