



ОСНОВНІ ПОКАЗНИКИ ПО ДЕТАЛЬНОМУ ПЛАНУ ТЕРИТОРІЇ

Поз.	Найменування	Одиниця виміру	Площа
1	Площа ділянки проектування	м ²	18 690,00
2	Площа забудови	м ²	2 732,98
3	Площа покриття	м ²	7 350,00*
4	Площа озеленення	м ²	2 934,60*

* дані наведені для території в межах ділянки проектування

УМОВНІ ПОЗНАЧЕННЯ:

- межа відведеної земельної ділянки (огорожа)
- червона лінія вулиці Чернігівська
- межа проїзної частини вулиці
- покриття асфальтобетонне
- покриття щепеневе
- існуючі житлові та нежитлові будівлі і споруди
- будівля, що підлягає знесенню

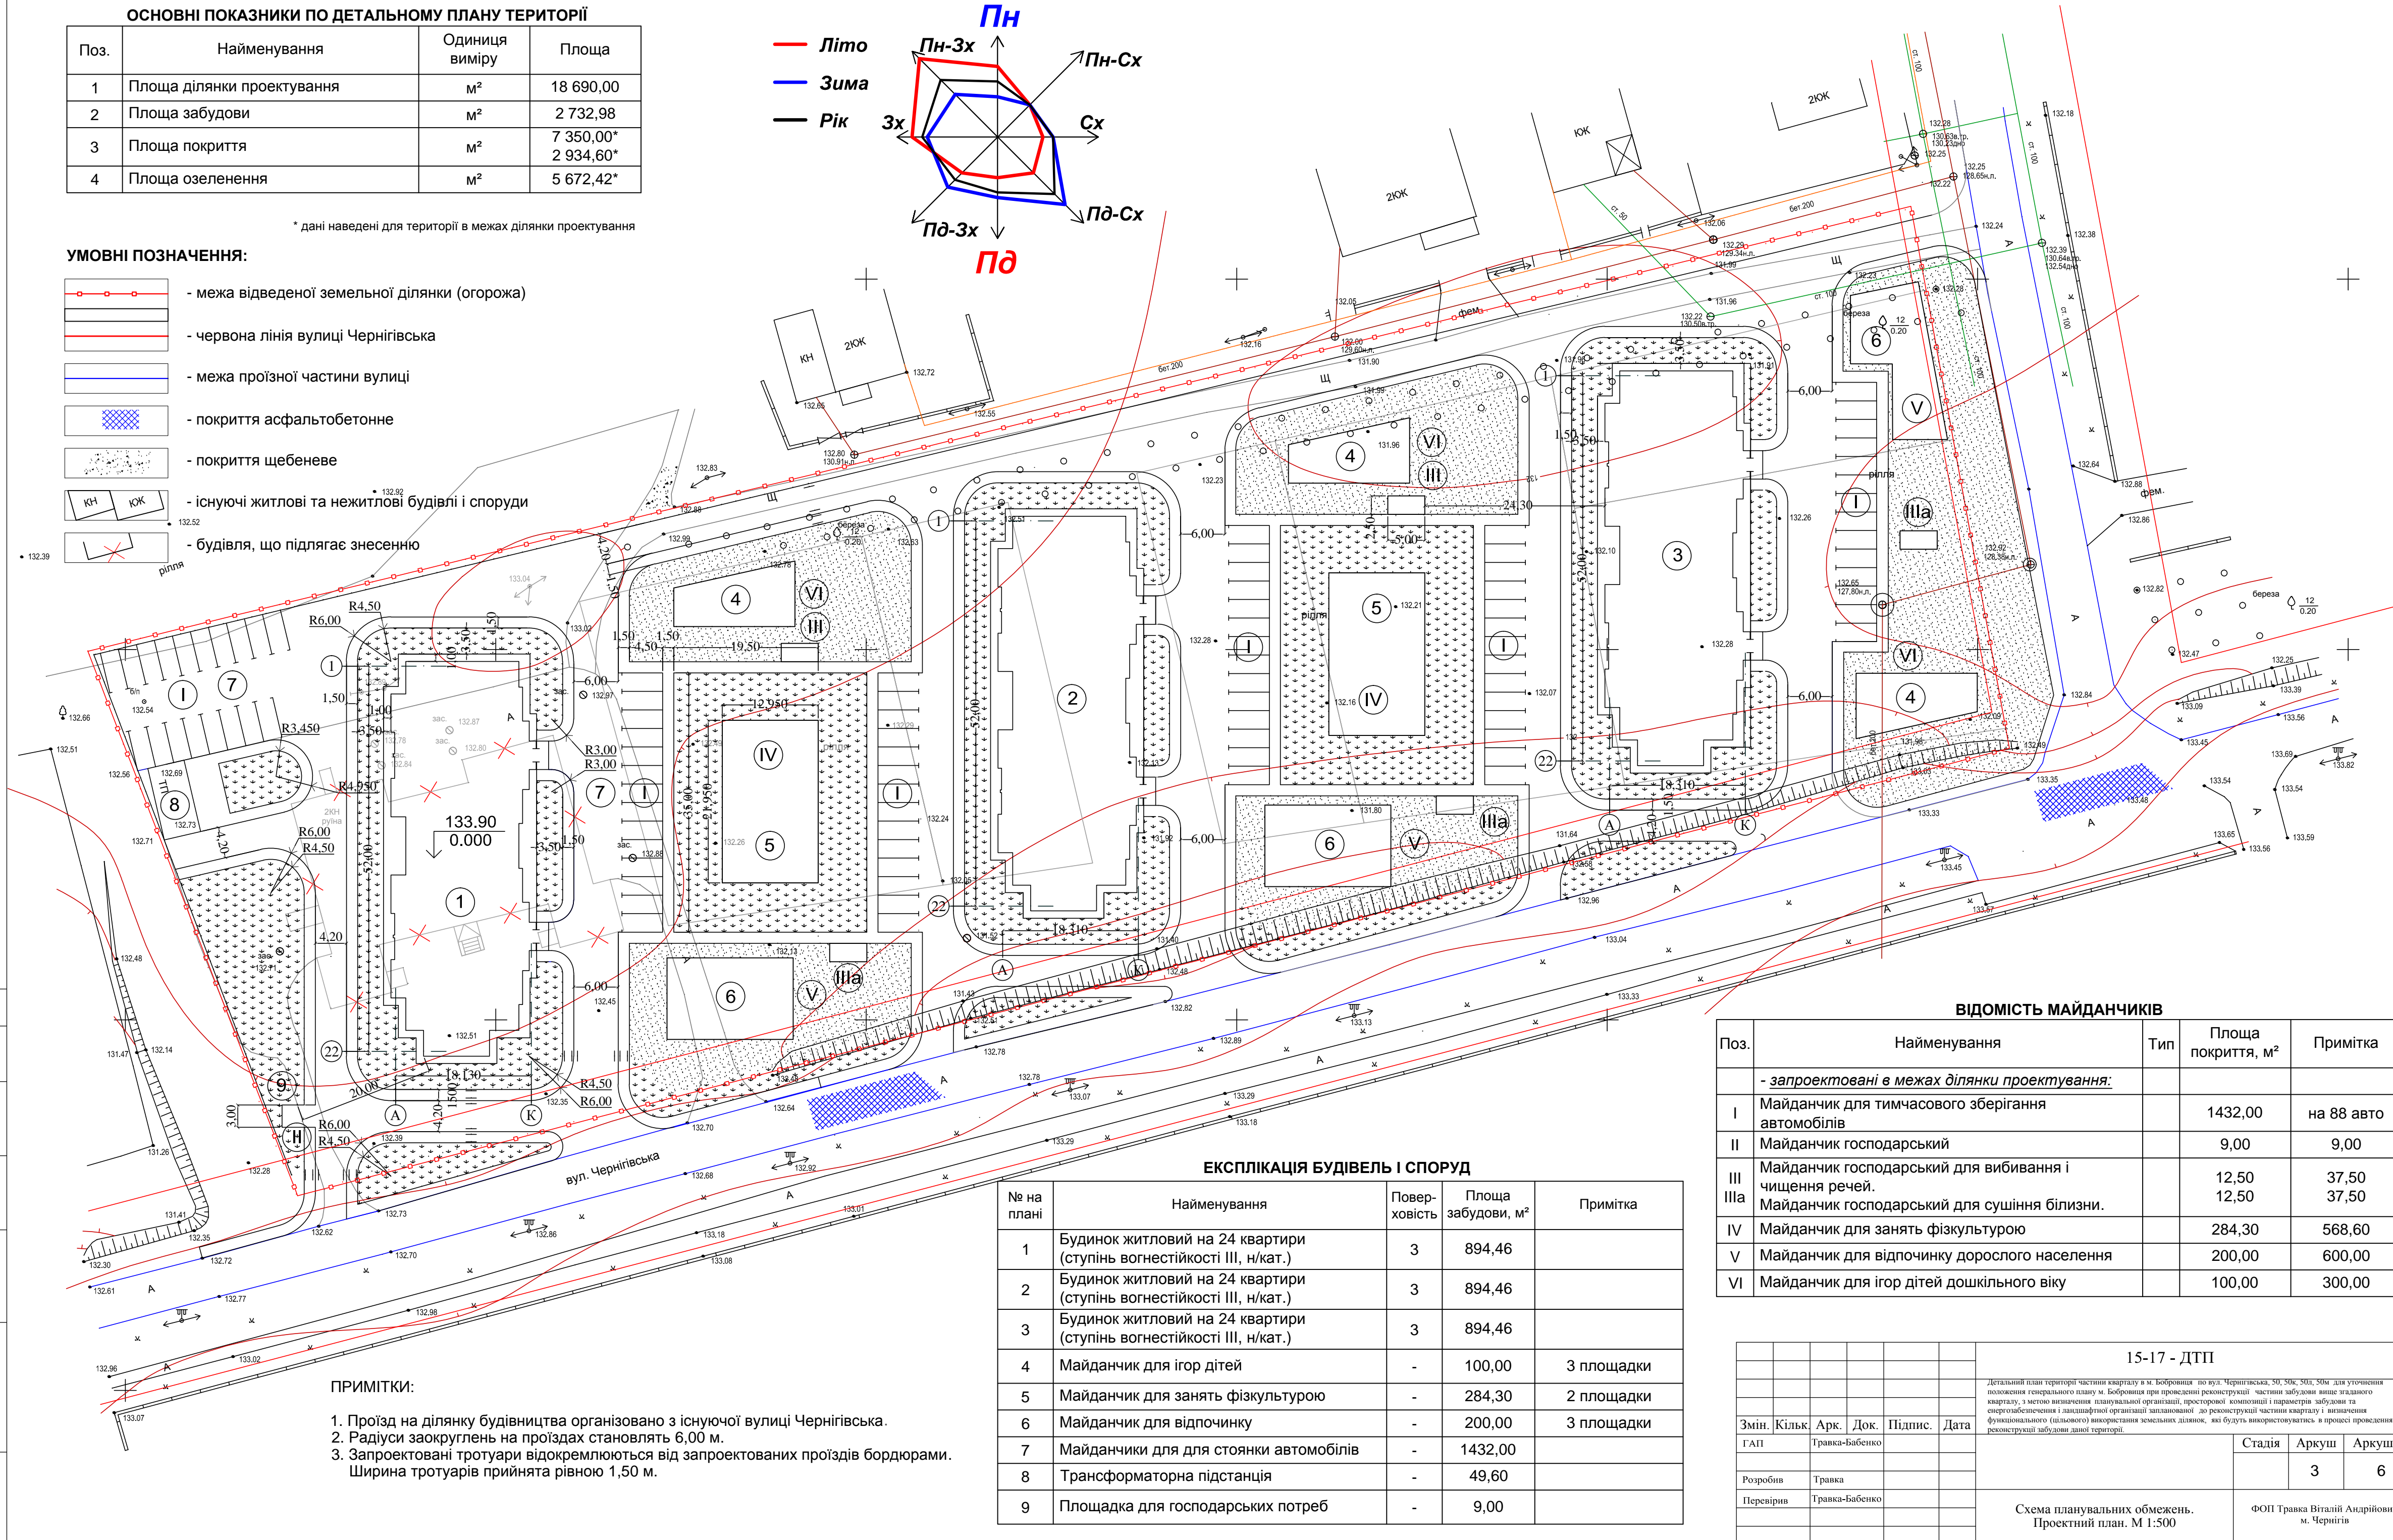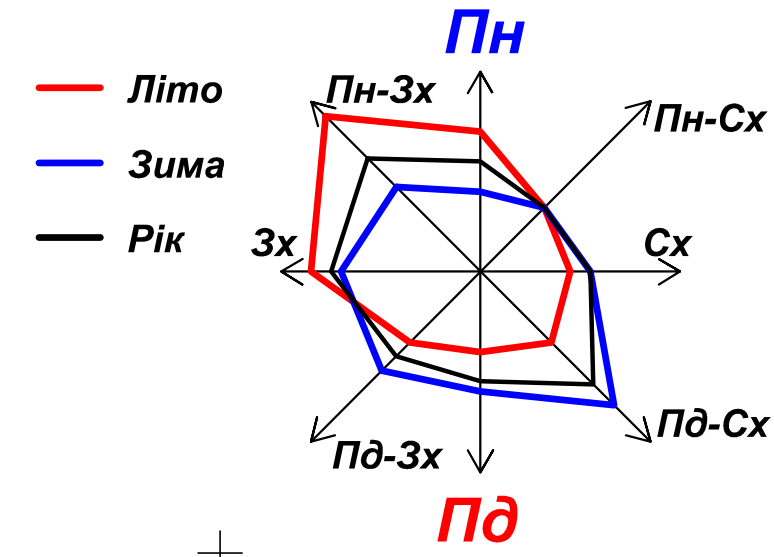

ЕКСПЛІКАЦІЯ БУДІВЕЛЬ І СПОРУД

№ на плані	Найменування	Поворховість	Площа забудови, м ²	Примітка
1	Будинок житловий на 24 квартири (ступінь вогнестійкості III, н/кат.)	3	894,46	
2	Будинок житловий на 24 квартири (ступінь вогнестійкості III, н/кат.)	3	894,46	
3	Будинок житловий на 24 квартири (ступінь вогнестійкості III, н/кат.)	3	894,46	
4	Майданчик для ігор дітей	-	100,00	3 площадки
5	Майданчик для занять фізкультурою	-	284,30	2 площадки
6	Майданчик для відпочинку	-	200,00	3 площадки
7	Майданчики для для стоянки автомобілів	-	1432,00	
8	Трансформаторна підстанція	-	49,60	
9	Площадка для господарських потреб	-	9,00	

ПРИМІТКИ:

- Прізд на ділянку будівництва організовано з існуючої вулиці Чернігівська.
- Радіуси заокруглень на проїздах становлять 6,00 м.
- Запроєктовані тротуари відокремлюються від запроєктованих проїздів бордюрами. Ширина тротуарів прийнята рівною 1,50 м.

ВІДОМІСТЬ МАЙДАНЧИКІВ

Поз.	Найменування	Тип	Площа покриття, м ²	Примітка
- запроєктовані в межах ділянки проектування:				
I	Майданчик для тимчасового зберігання автомобілів		1432,00	на 88 авто
II	Майданчик господарський		9,00	9,00
III	Майданчик господарський для вибивання і чищення речей.		12,50	37,50
IIIa	Майданчик господарський для сушіння білизни.		12,50	37,50
IV	Майданчик для занять фізкультурою		284,30	568,60
V	Майданчик для відпочинку дорослого населення		200,00	600,00
VI	Майданчик для ігор дітей дошкільного віку		100,00	300,00

15-17 - ДТП							
Змін.	Кільк.	Арк.	Док.	Підпис.	Дата		
ГАП	Травка-Бабенко						
Розробив	Травка						
Перевіряв	Травка-Бабенко						
Схема планувальних обмежень. Проектний план. М 1:500					Стадія	Аркуш	Аркушів
						3	6
					ФОП Травка Віталій Андрійович м. Чернігів		